


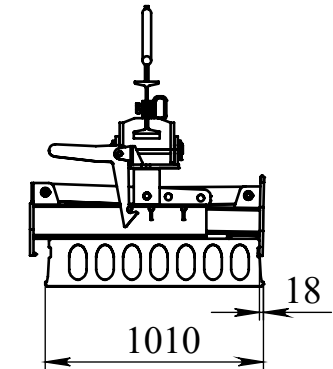
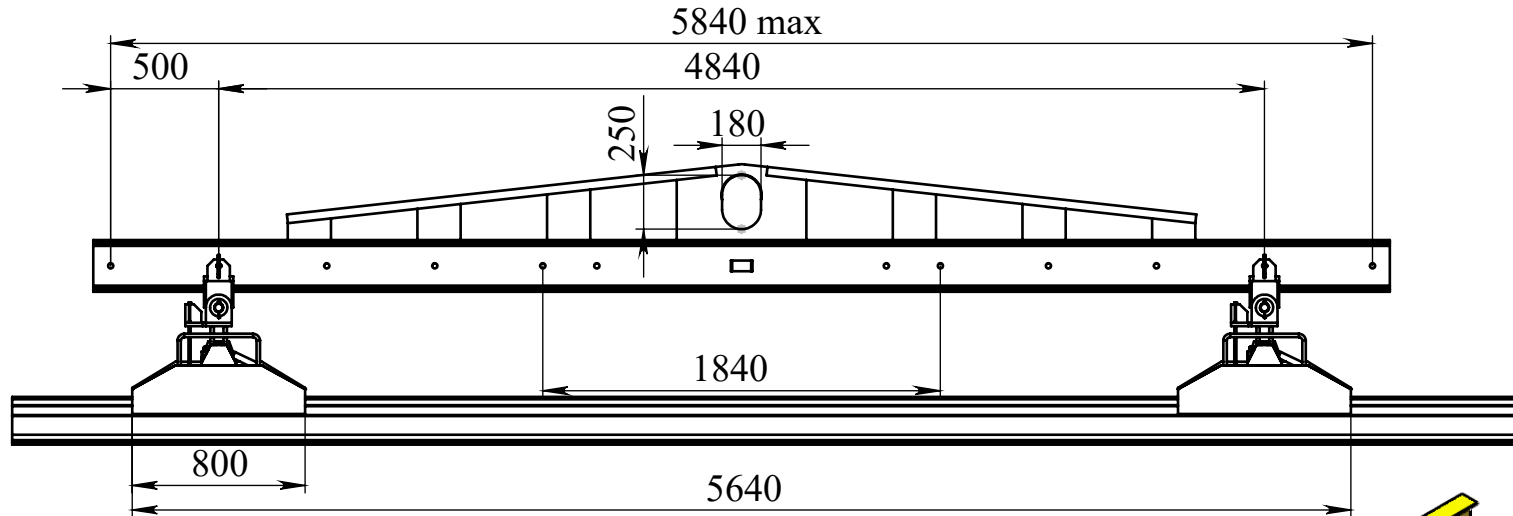


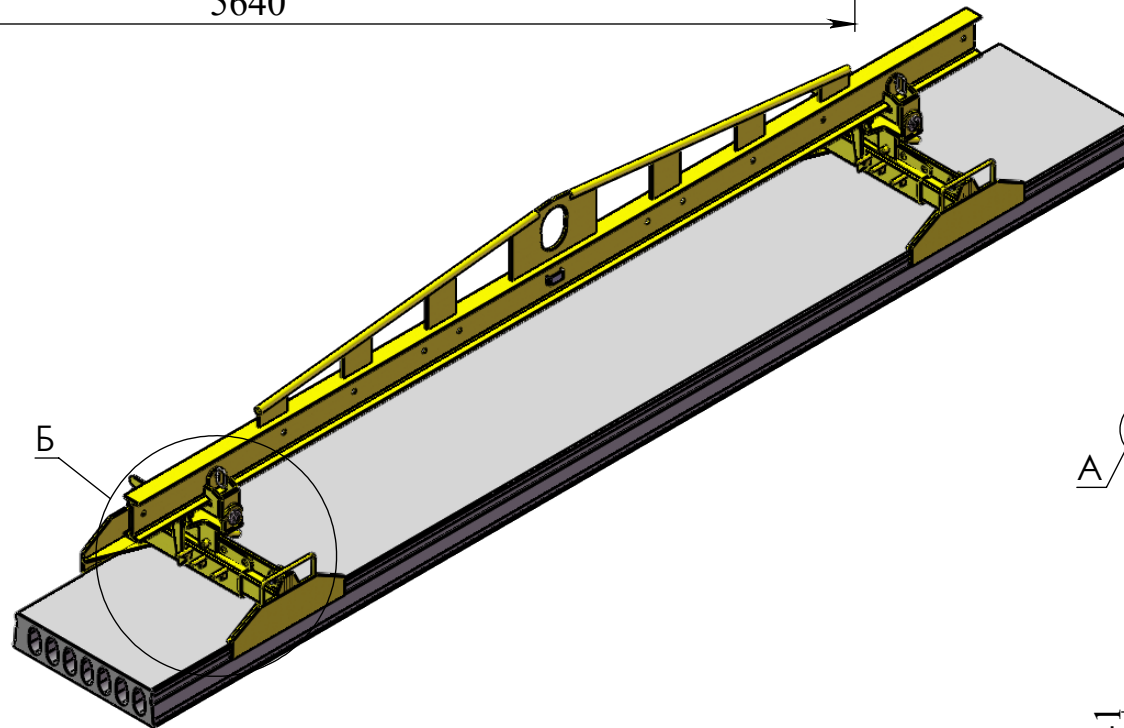


МЕСТНЫЙ Б
МАСШТАБ 1 : 20

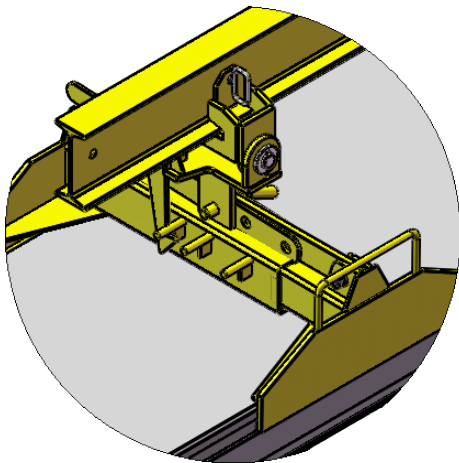


ПБ 1200x220 К7

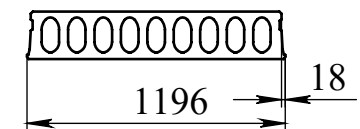

ПБ 1500x220 К7

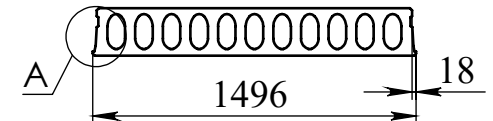

МЕСТНЫЙ А
МАСШТАБ 1 : 10

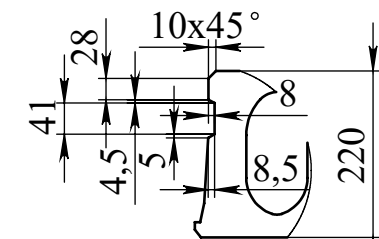

Траверса (ТПИ) ЛЦ 6,0т 2,0м~6,0м (с ЗП-3,0-(1000~1200~1500)) 2021

Грузоподъемность: 6000 кг

Масса: 620 кг

Траверса с универсальными захватами для плит шириной: 1000мм, 1200мм, 1500мм

ООО "ПромИнжиниринг"
т./ф. (495) 730-31-65, т. 542-26-25
e-mail: promstrop@yandex.ru
web: www.promstrop.ru

После изготовления и испытания выдается паспорт. Декларация о соответствии Таможенного союза ЕАЭС № RU Д-RU.NX37.B.00909/20 от 17.03.2020.